


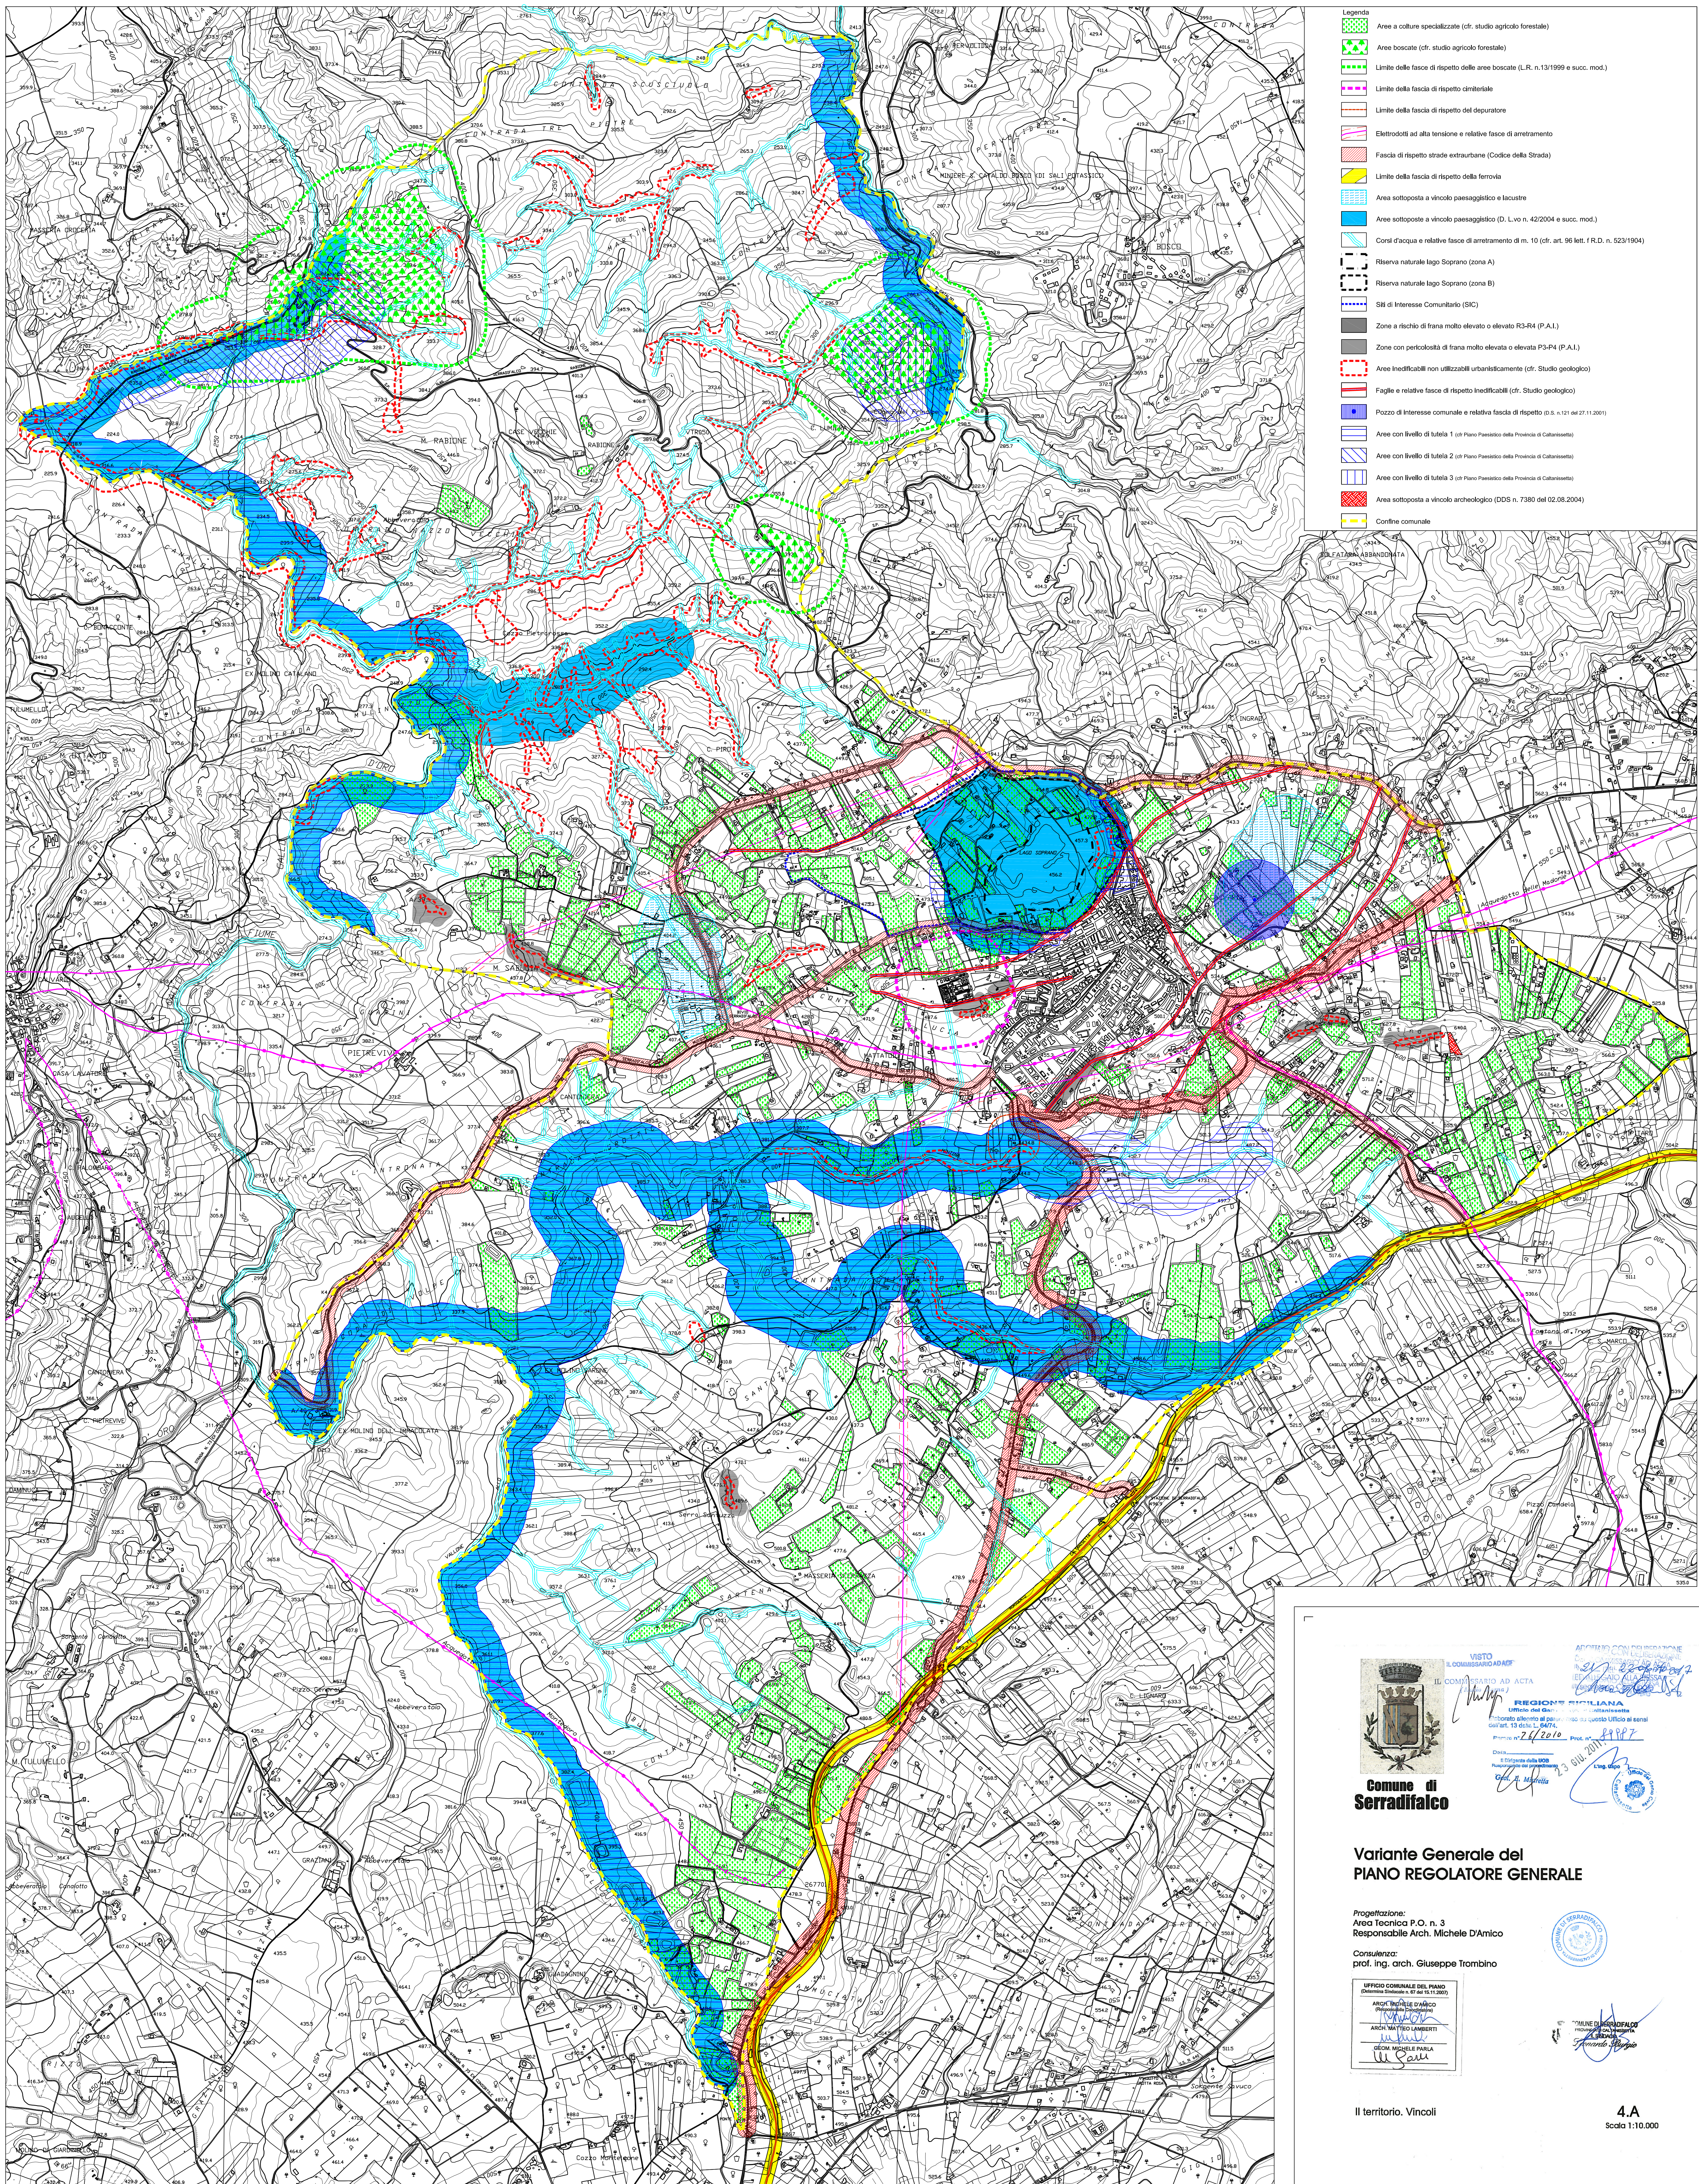

- Legenda**
- Area a colture specializzate (cfr. studio agricolo forestale)
 - Area boscate (cfr. studio agricolo forestale)
 - Limite delle fasce di rispetto delle aree boscate (L.R. n.13/1999 e succ. mod.)
 - Limite della fascia di rispetto cimiteriale
 - Limite della fascia di rispetto del depuratore
 - Elettrodotti ad alta tensione e relative fasce di annerimento
 - Fascia di rispetto strade extraurbane (Codice della Strada)
 - Limite della fascia di rispetto della ferrovia
 - Area sottoposta a vincolo paesaggistico e lacustre
 - Area sottoposte a vincolo paesaggistico (D. L.vo n. 42/2004 e succ. mod.)
 - Corse d'acqua e relative fasce di annerimento di m. 10 (cfr. art. 96 lett. 1 R.D. n. 523/1904)
 - Riserva naturale lago Soprano (zona A)
 - Riserva naturale lago Soprano (zona B)
 - Siti di Interesse Comunitario (SIC)
 - Zone a rischio di frana molto elevato o elevato R3-R4 (P.A.I.)
 - Zone con pericolosità di frana molto elevata o elevata P3-P4 (P.A.I.)
 - Area inedificabili non utilizzabili urbanisticamente (cfr. Studio geologico)
 - Faglie e relative fasce di rispetto inedificabili (cfr. Studio geologico)
 - Pozzo di Interesse comunale e relativa fascia di rispetto (D.S. n.121 del 27.11.2001)
 - Area con livello di tutela 1 (cfr. Piano Paesistico della Provincia di Caltanissetta)
 - Area con livello di tutela 2 (cfr. Piano Paesistico della Provincia di Caltanissetta)
 - Area con livello di tutela 3 (cfr. Piano Paesistico della Provincia di Caltanissetta)
 - Area sottoposta a vincolo archeologico (DDS n. 7380 del 02.08.2004)
 - Confine comunale



Variente Generale del PIANO REGOLATORE GENERALE

Progettazione:
Area Tecnica P.O. n. 3
Responsabile Arch. Michele D'Amico

Consulenza:
prof. Ing. arch. Giuseppe Trombino

UFFICIO COMUNALE DEL PIANO
Reg. n. 107 del 16.11.2007
Arch. Michele D'Amico
Arch. Michele D'Amico
Arch. Michele D'Amico

APPROVATO CON DELIBERA DEL COMITATO DI PIANIFICAZIONE
IL 24/02/2010
REGIONE SICILIANA
UFFICIO DEL PIANO
Pianificato all'atto di perizia n. 100 del 10/02/2010
Pianificato n. 24/2010 - Prot. n. 4987
23 GIU 2010
Lug. 2010



UFFICIO DI SERRADIFALCO
Pianificato n. 24/2010
Lug. 2010

Il territorio. Vincoli

4.A
Scala 1:10.000